Приложение 2
к договору аренды
№ 11-03-504234
от «21» февраля 2006 г.

ДЕПАРТАМЕНТ ЗЕМЕЛЬНЫХ РЕСУРСОВ ГОРОДА МОСКВЫ
ТЕРРИТОРИАЛЬНОЕ ОБЪЕДИНЕНИЕ
РЕГУЛИРОВАНИЯ ЗЕМЛЕПОЛЬЗОВАНИЯ
ВОСТОЧНОГО АДМИНИСТРАТИВНОГО ОКРУГА

ПЛАН
ЗЕМЕЛЬНОГО УЧАСТКА

По адресу: Пехорская улица, вл. 1А

Кадастровый № 770310000084

Государственное унитарное предприятие города Москвы "ЭКОТЕХПРОМ"

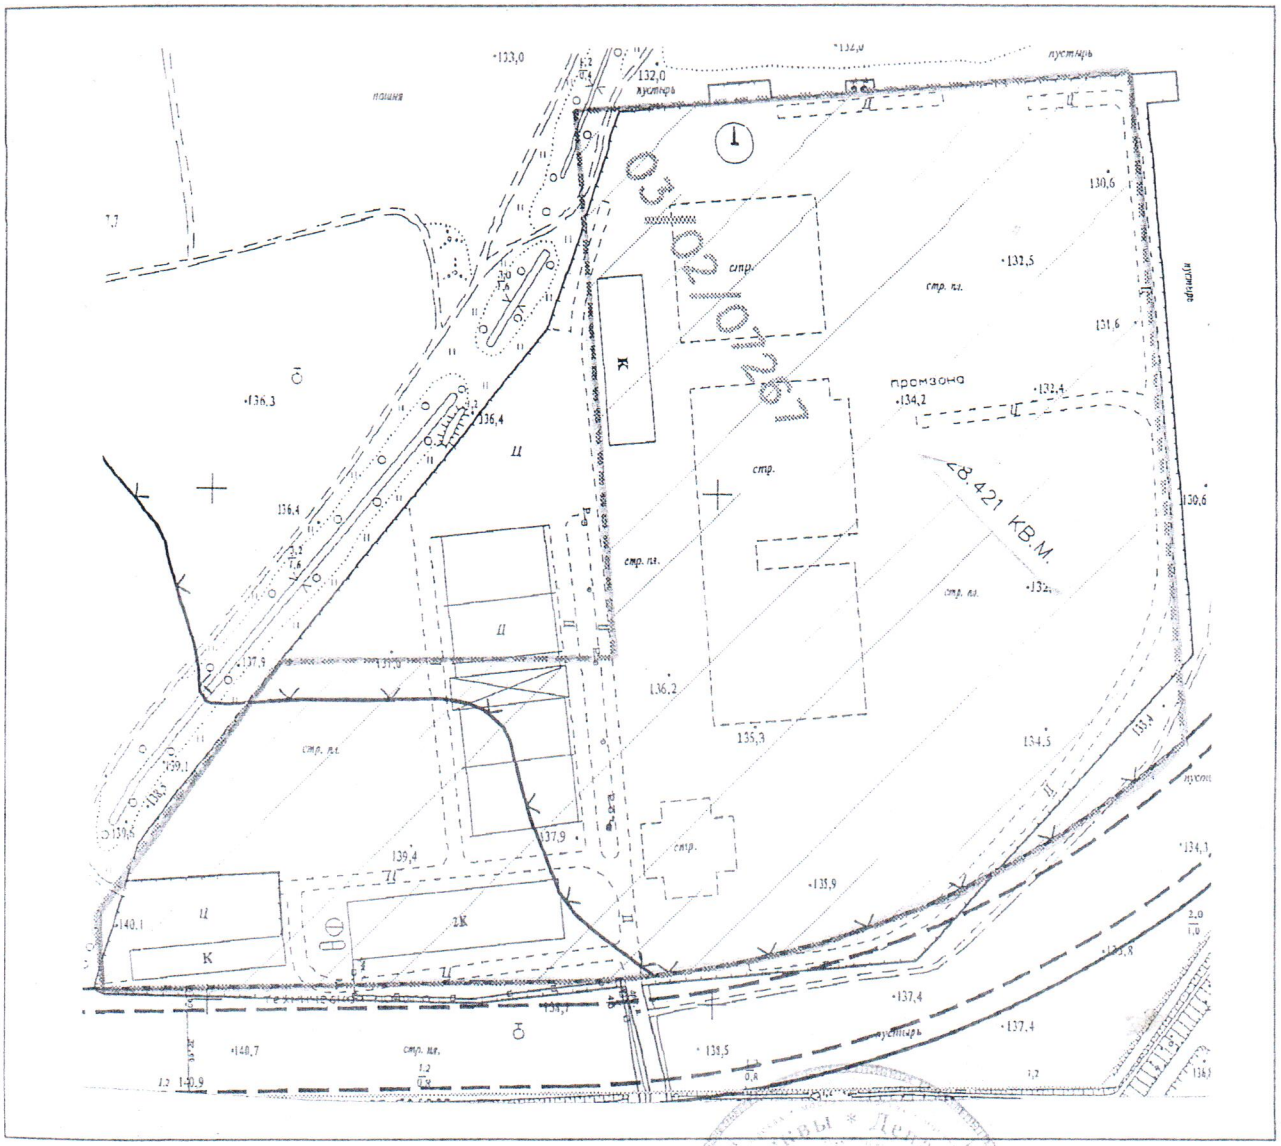

Масштаб 1:2000

Начальник объединения _____ **Л.М. Останкова**

М.П.